


組合せ部材一覧表

No	品名	品番	入数	備考
①	リフォーム枠 6尺	KHZJ62□	1	
②	リフォーム枠 9尺	KHZJ63□	1	

主な仕様
 ・基材 : MDF+合板
 ・表面材 : 樹脂化粧シート
 ・サイズ : 90X165.5X1950
 ・色 : 90X165.5X2950
 : 品番の□内には、色品番が入ります
 UZ: エクセルダーク CZ: エクセルブラウン
 MZ: エクセルミディアム SZ: エクセルナチュラル
 NZ: エクセルライト GZ: エクセルホワイト
 TX: リアロウォールナット CX: リアロチェリー
 EX: リアロオーク JX: リアロメープル
 ME: ミディアムオーク SE: ナチュラルパーチ
 SD: ナチュラルパーチ
 BD: パーチ KD: クリアー
 CD: チェリー TL: クリアーウォールナット
 WD: グレインホワイト
 2011年5月廃番
 ・梱包入数 : 1本

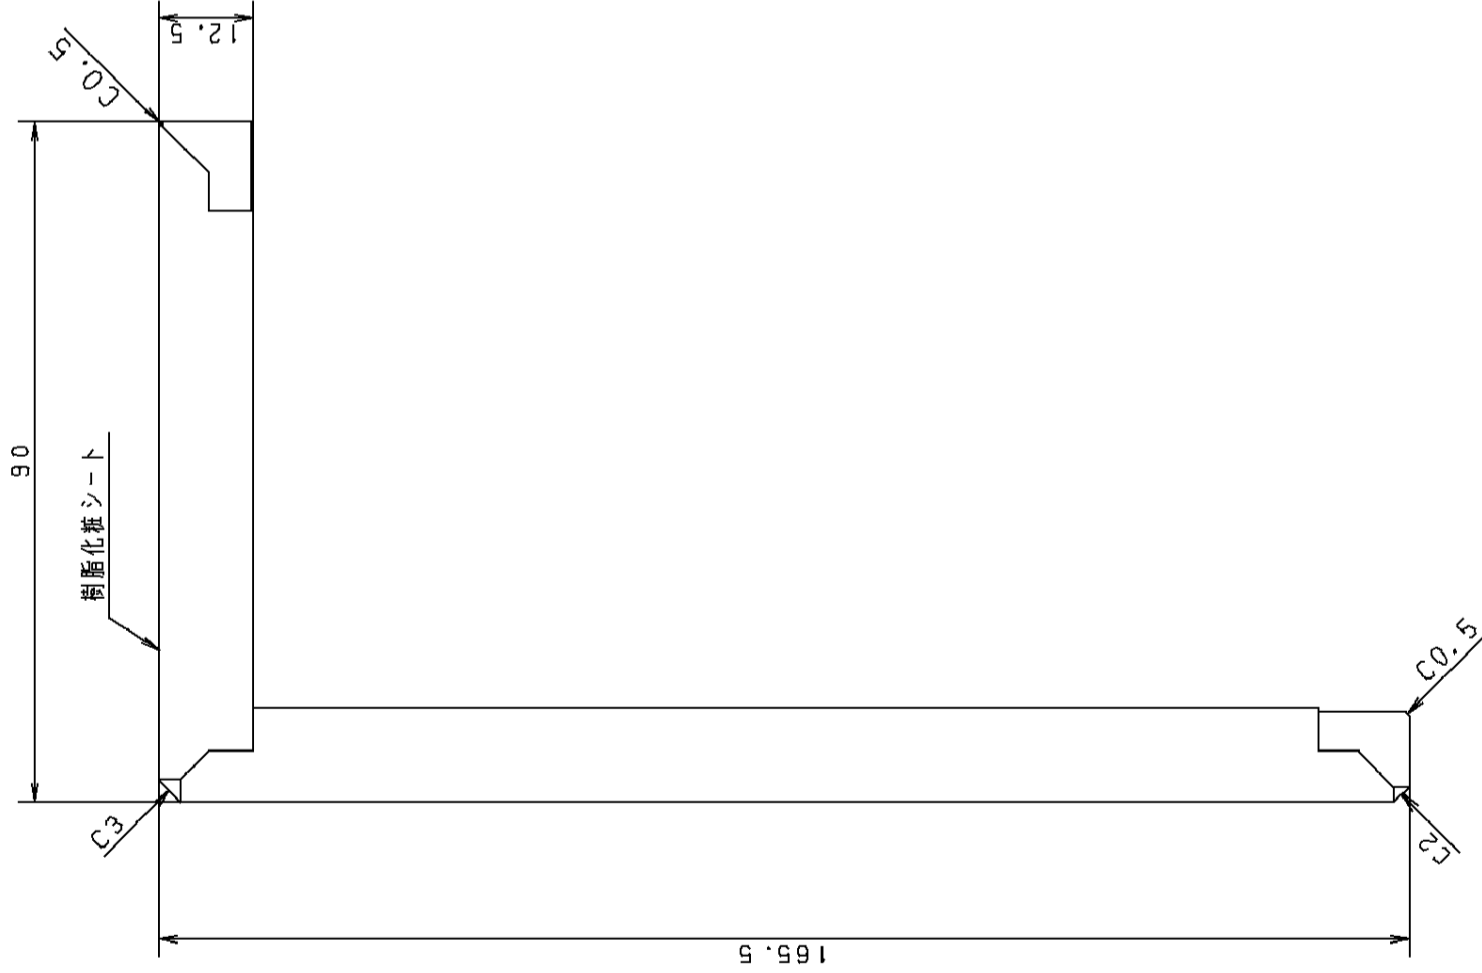

Panasonic

R 度: 1:1

商品名: リフォーム枠

品番: KHZJ62、KHZJ63

パナソニック電工株式会社
内装システム事業部